

Siehe Konstruktionspläne!

$$\begin{array}{r} 43.81 \\ - 1.51 \\ \hline 42.30 \end{array}$$


2
58

$$\begin{array}{r} 52.94 \\ - 1.59 \\ \hline 51.35 \end{array}$$

3
69

1
47

$$\begin{array}{r} 67.22 \\ - 2.25 \\ \hline 64.97 \end{array}$$

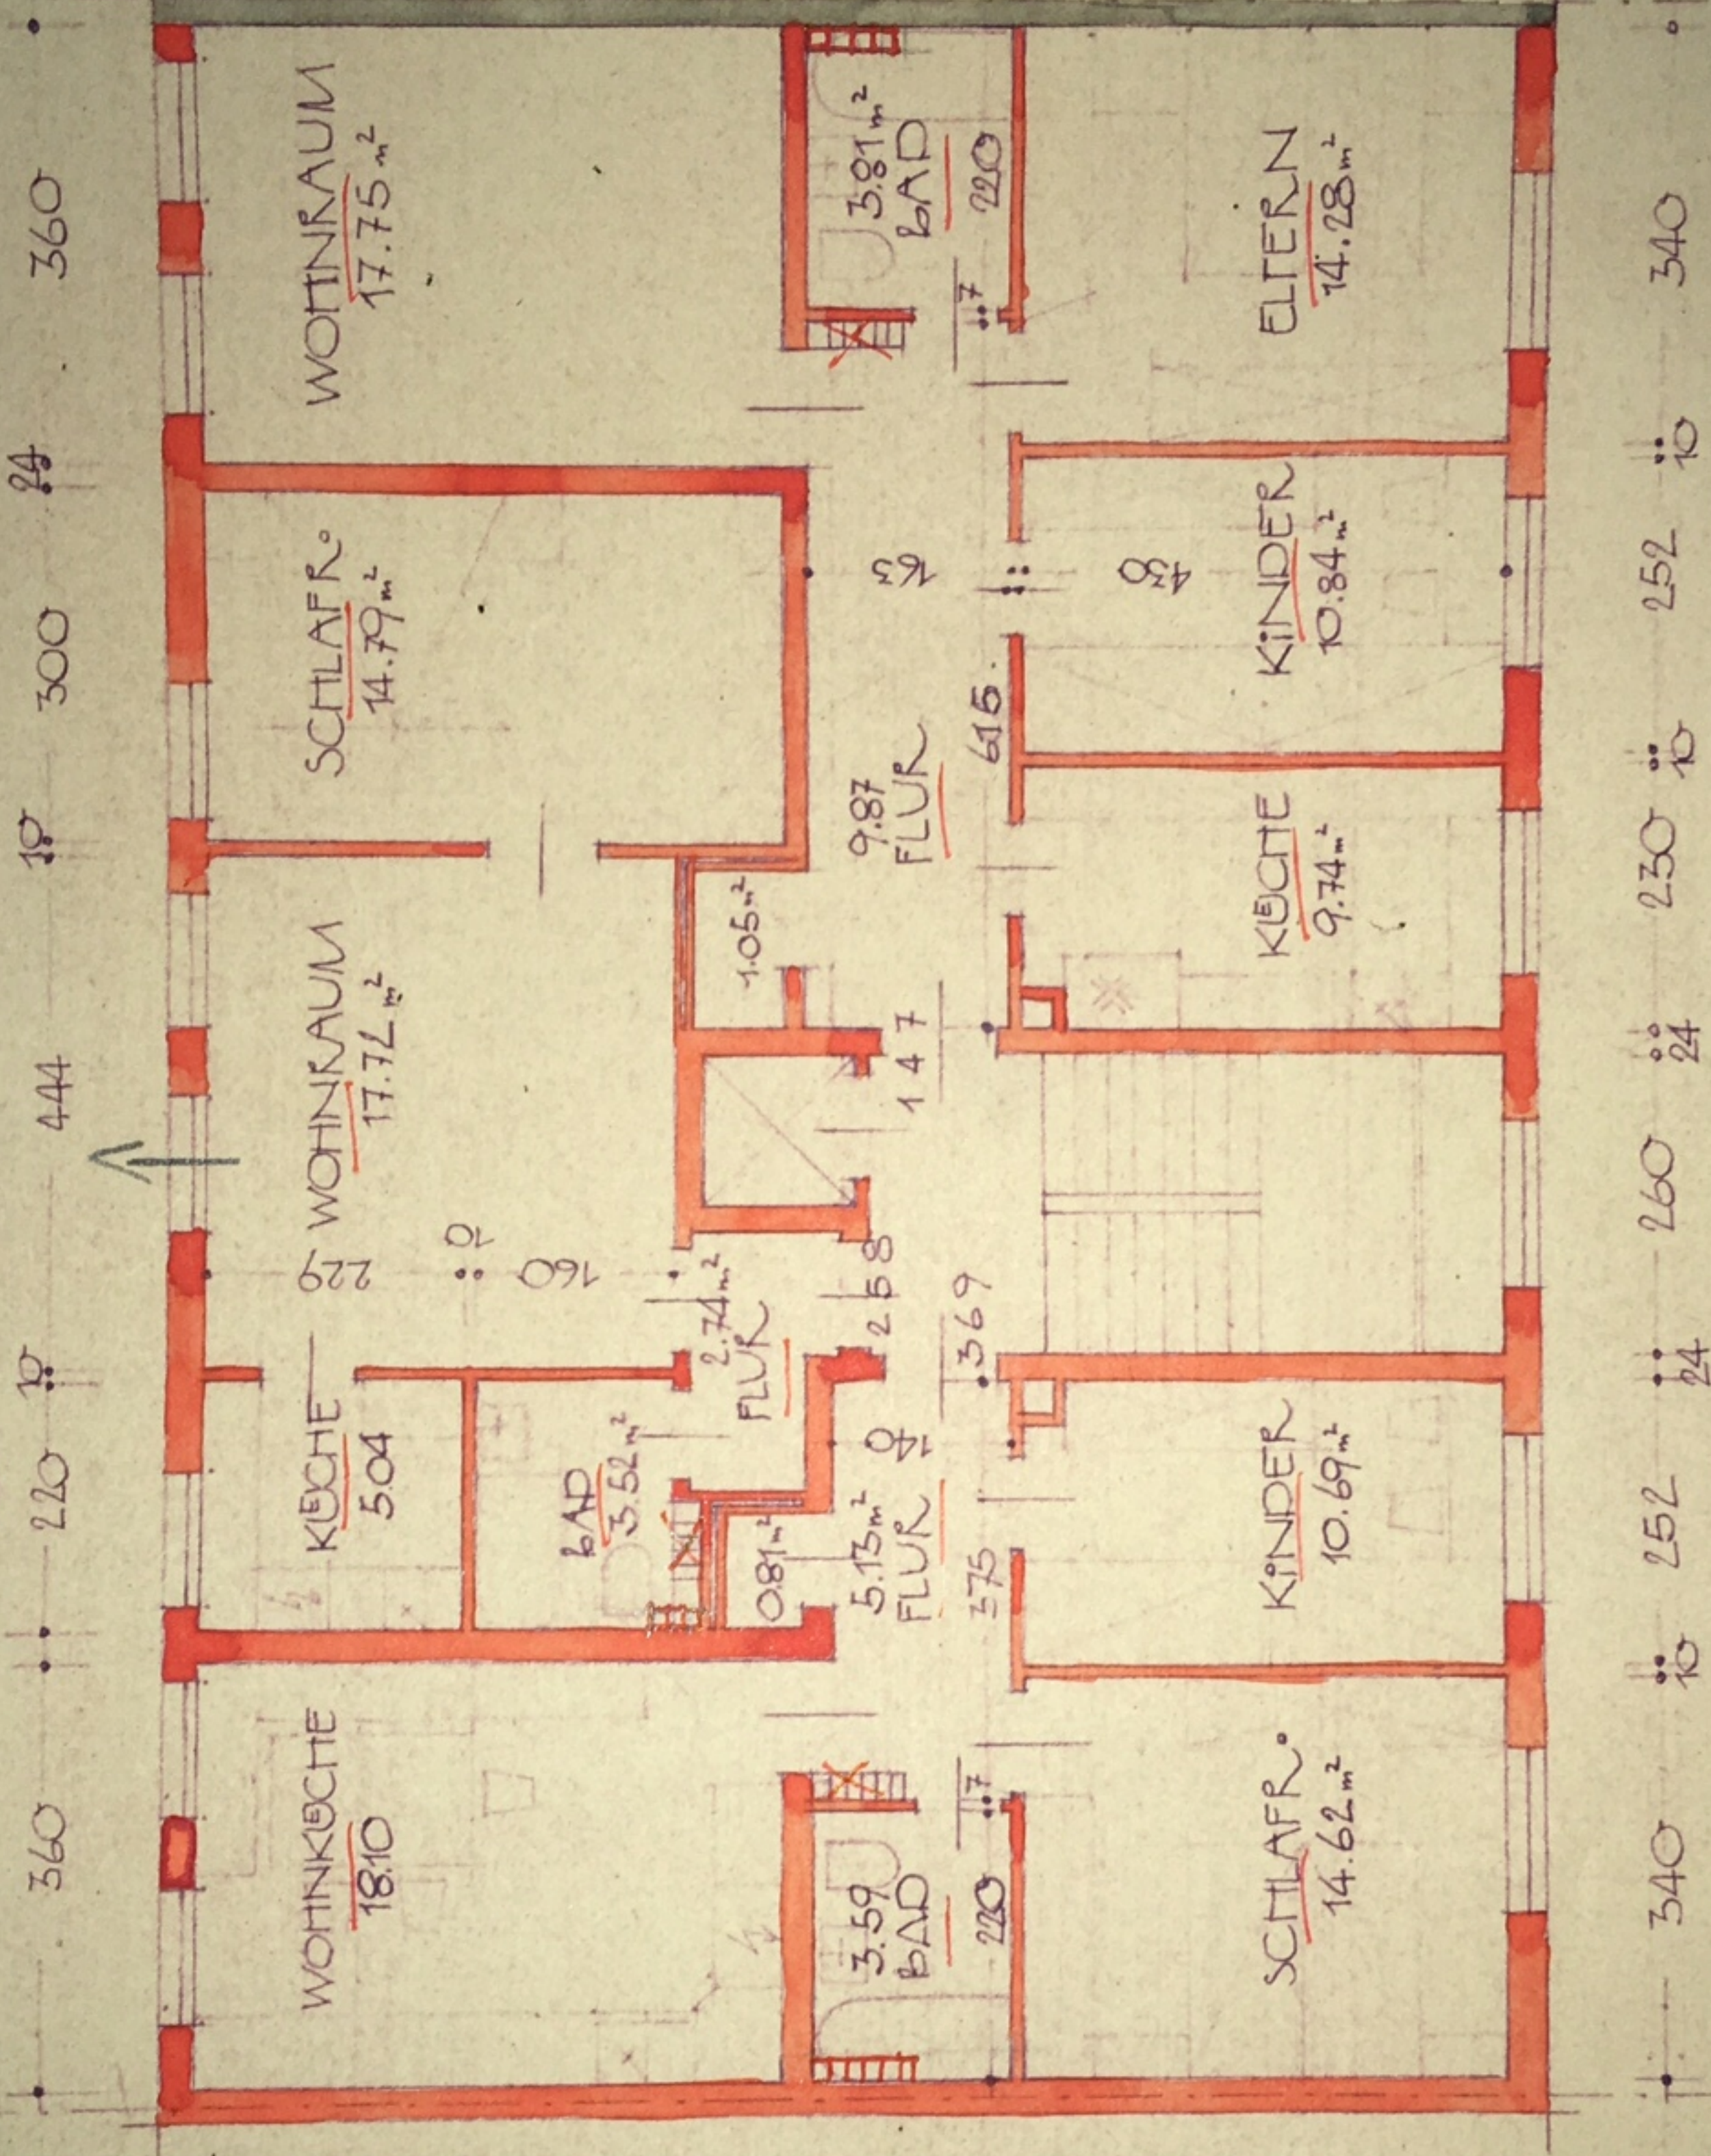

Wohnung ist ein ganz kaffee
ist 24 cm starke Betondecken
Kücheneinrichtung von ganz neuem
17.4.40 wird beauftragt für ein
ganz neuem ist fertig. 2.3.4. OBERGESCHOSS